
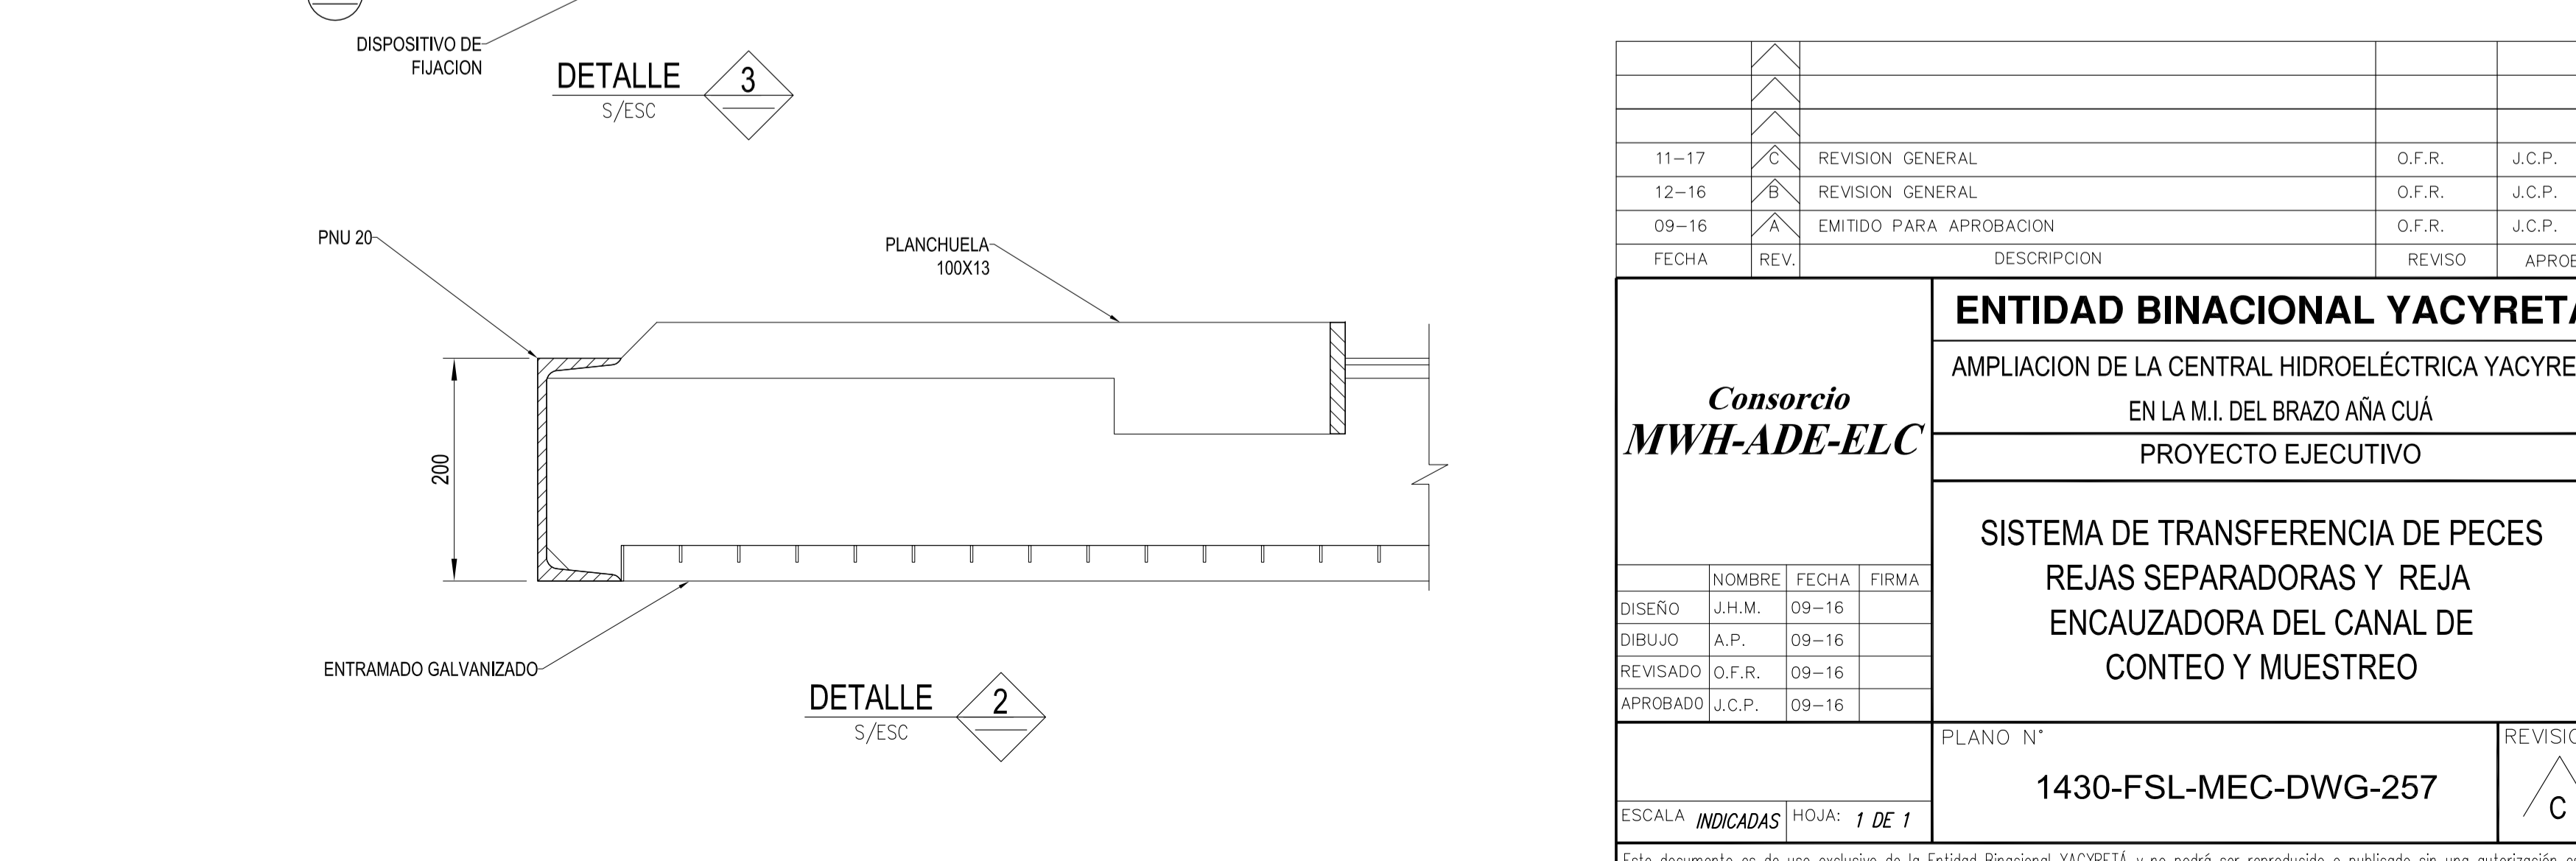
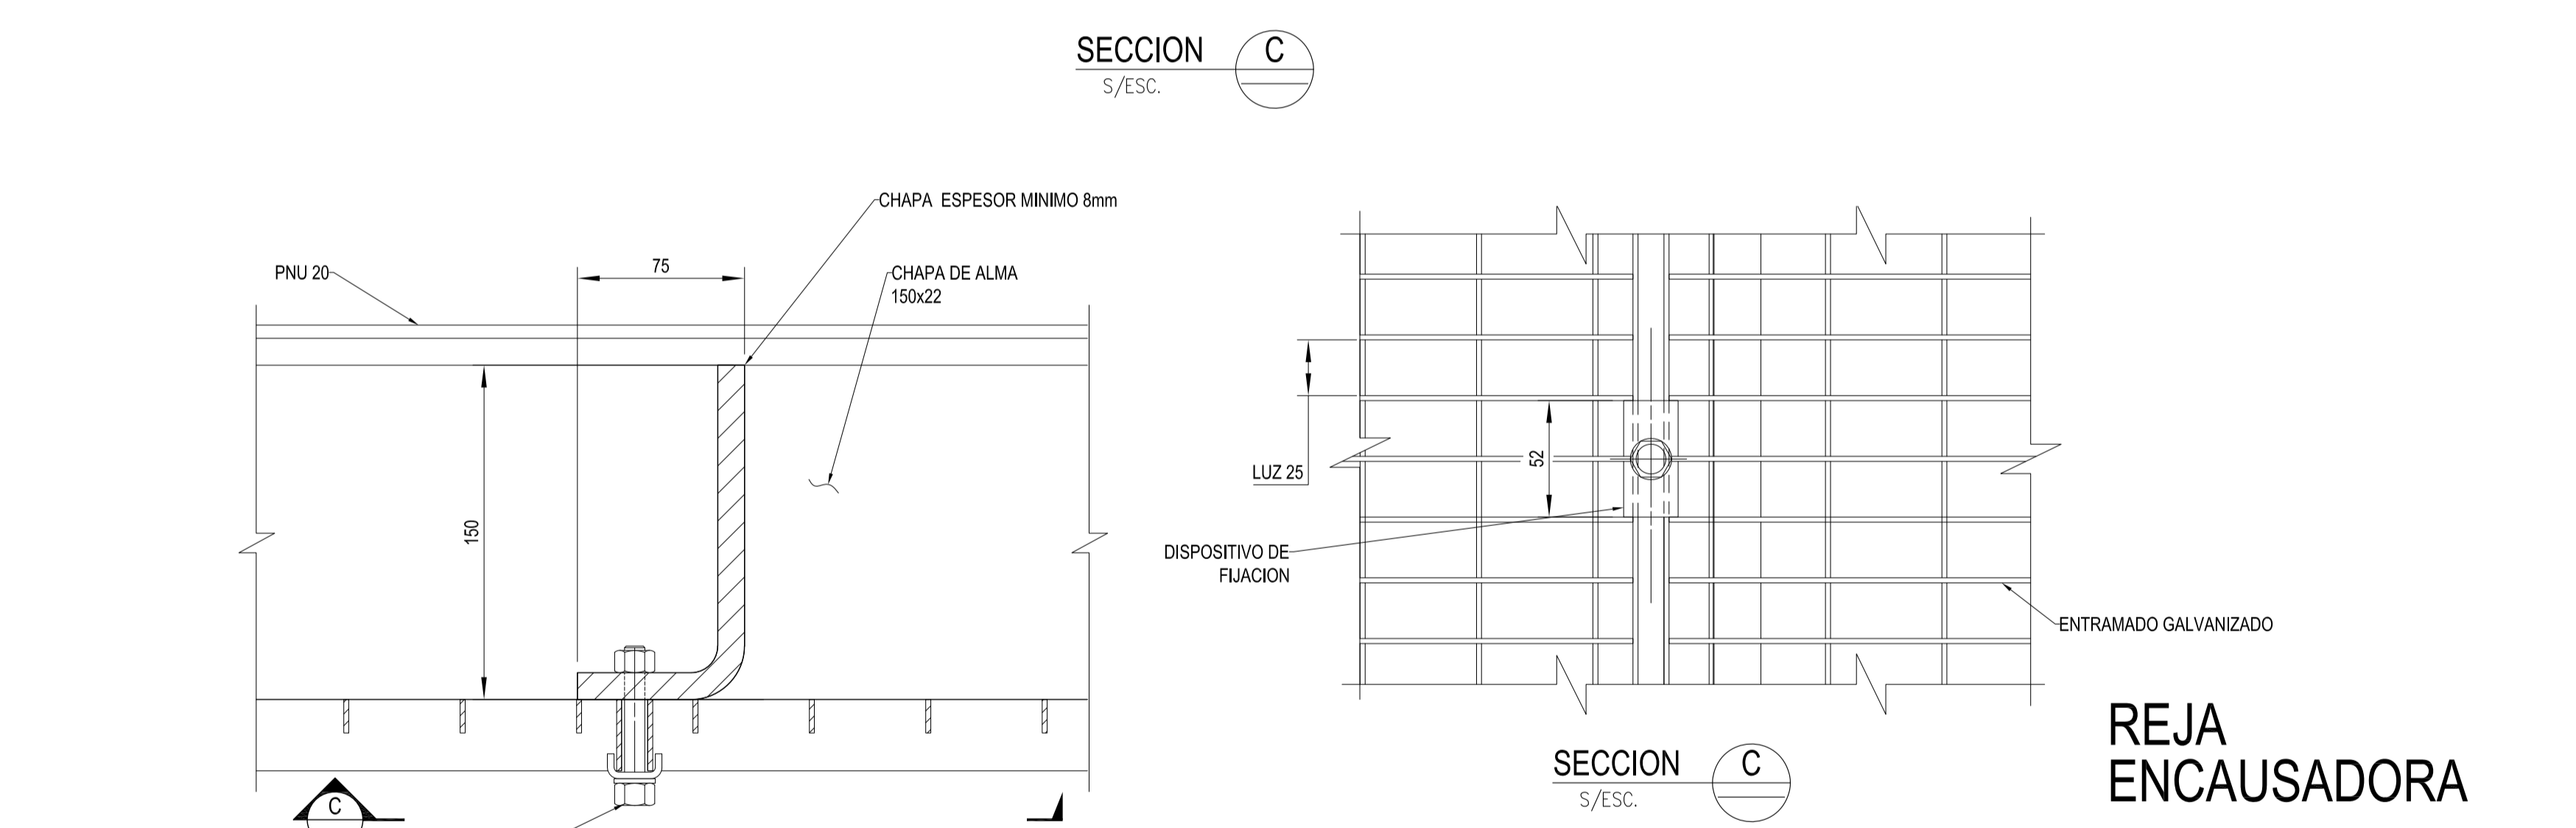
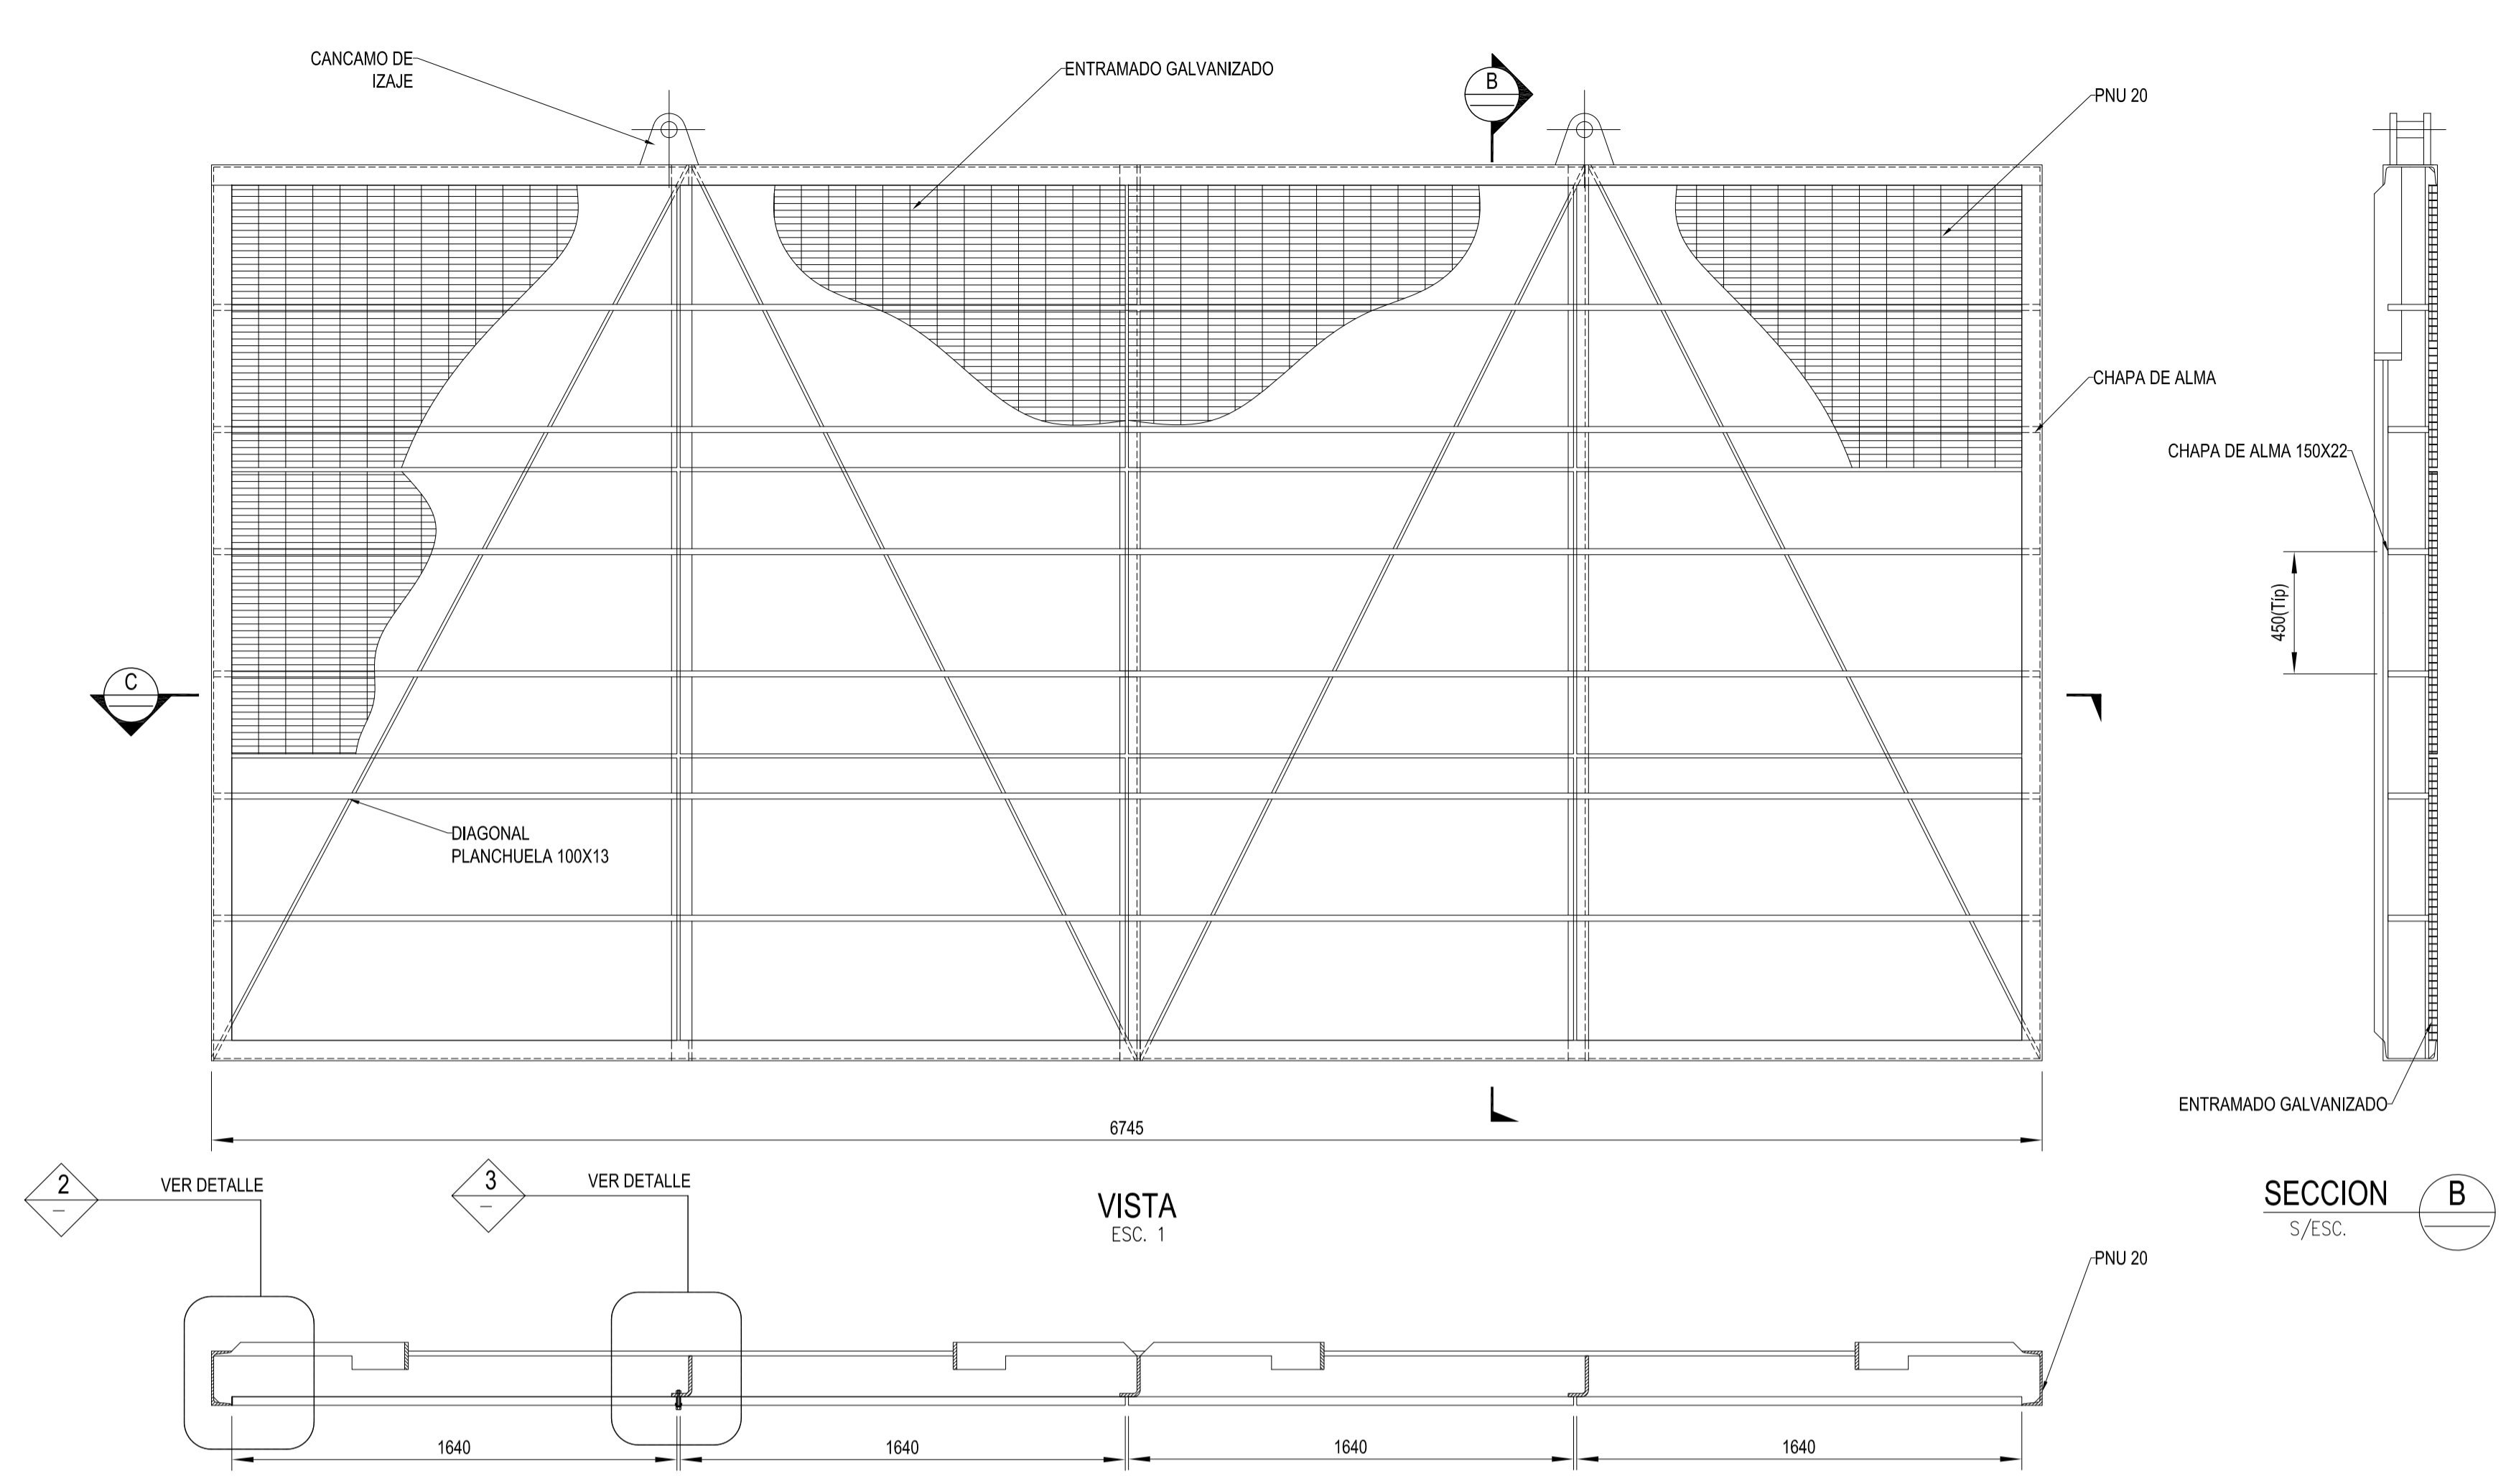
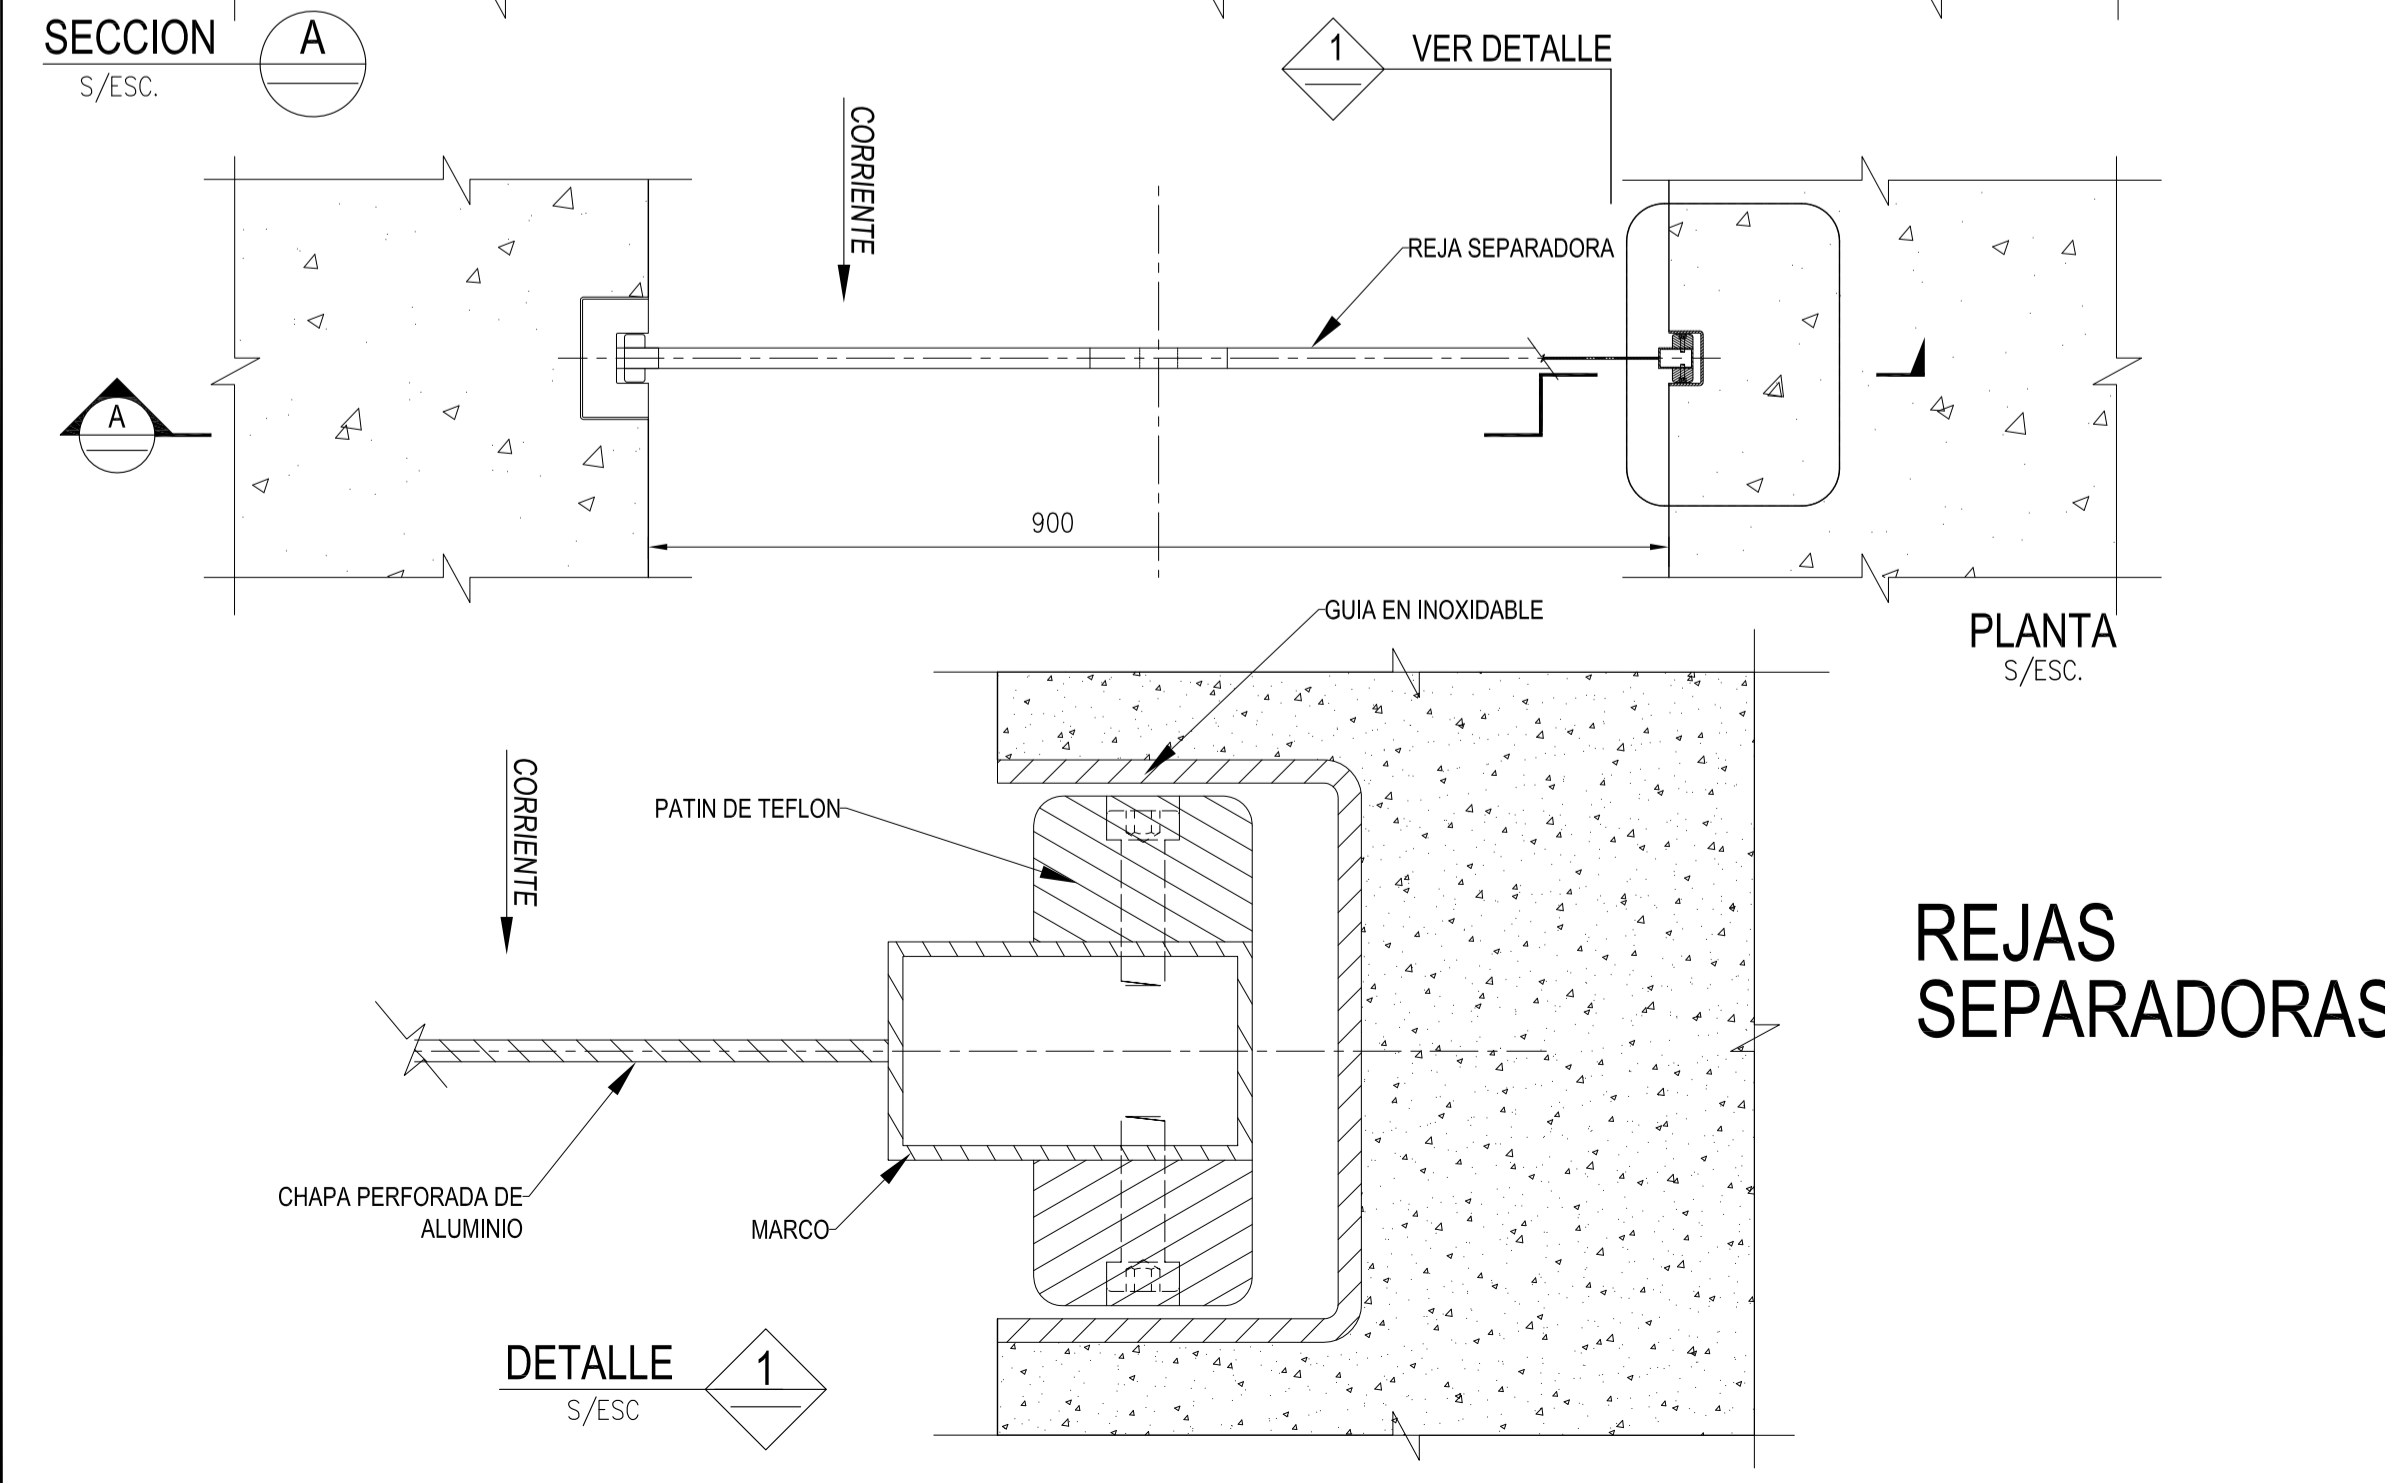


Location: X:\1000 - CONTRATOS\1254 - EBY-NUEVA-CENTRAL_YAC-AR_P\2017 Servicios durante la Licitación\1c - Circulares - Respuestas Olerías\Consultas Y-E\01_Trabajos Electromecánica\01_Planos\1430-FSL-MEC-DWG-257 - Rev. C.dwg
 Date: Nov 01, 2017, 9:51am Print by: king

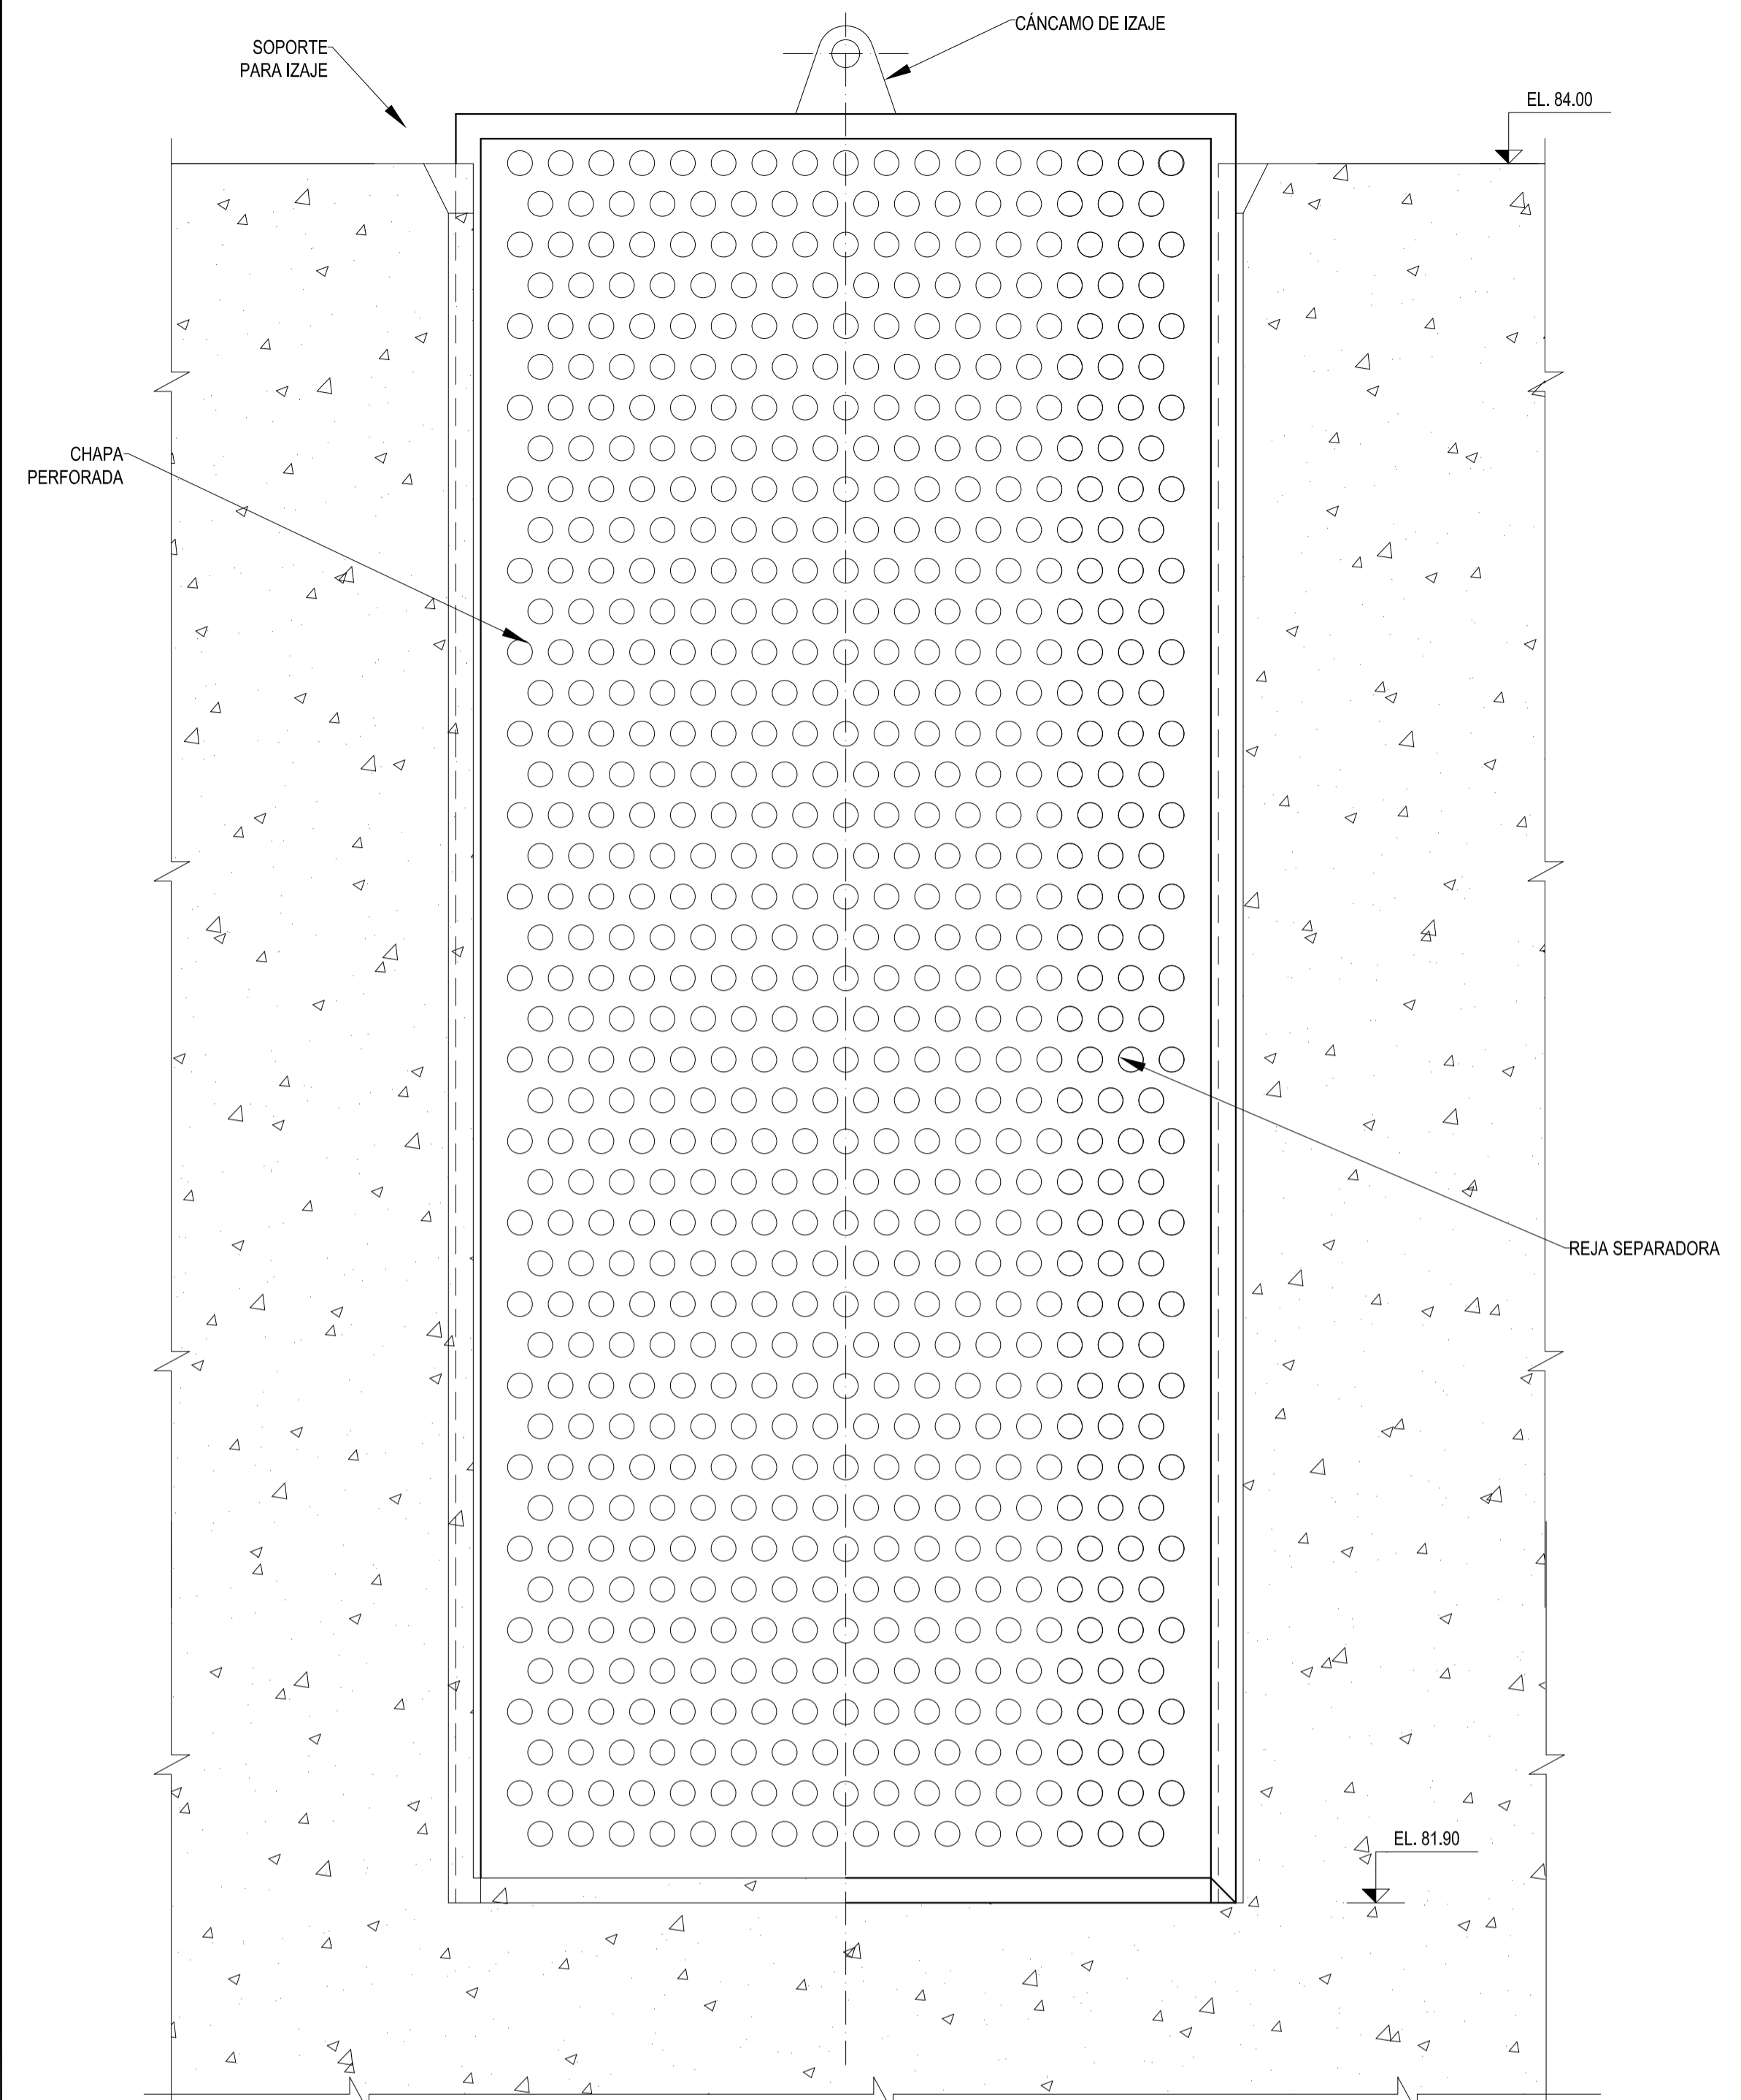

11-17	REVISION GENERAL	O.F.R.	J.C.P.
12-16	REVISION GENERAL	O.F.R.	J.C.P.
09-16	EMITIDO PARA APROBACION	O.F.R.	J.C.P.
FECHA	REV.	DESCRIPCION	REVISO APROBO
Consortio MWH-ADE-ELC		ENTIDAD BINACIONAL YACYRETA AMPLIACION DE LA CENTRAL HIDROELECTRICA YACYRETÁ EN LA M.I. DEL BRAZO AÑA CUÁ PROYECTO EJECUTIVO	
		SISTEMA DE TRANSFERENCIA DE PECES REJAS SEPARADORAS Y REJA ENCAUSADORA DEL CANAL DE CONTEO Y MUESTREO	
DISEÑO J.H.M. 09-16 DIBUJO A.P. 09-16 REVISADO O.F.R. 09-16 APROBADO J.C.P. 09-16	PLANO N° 1430-FSL-MEC-DWG-257		REVISION C
ESCALA	INDICADAS	HOJA: 1 DE 1	

Este documento es de uso exclusivo de la Entidad Binacional YACYRETA y no podrá ser reproducido o publicado sin una autorización escrita.