



CELDA N°	1	2	3	4
FUNCION	MEDICION	MEDICION	SECCIONADOR DE MAQUINA	ALIMENTACION DE SERVICIOS AUXILIARES TABLERO TSMT - CELDA1

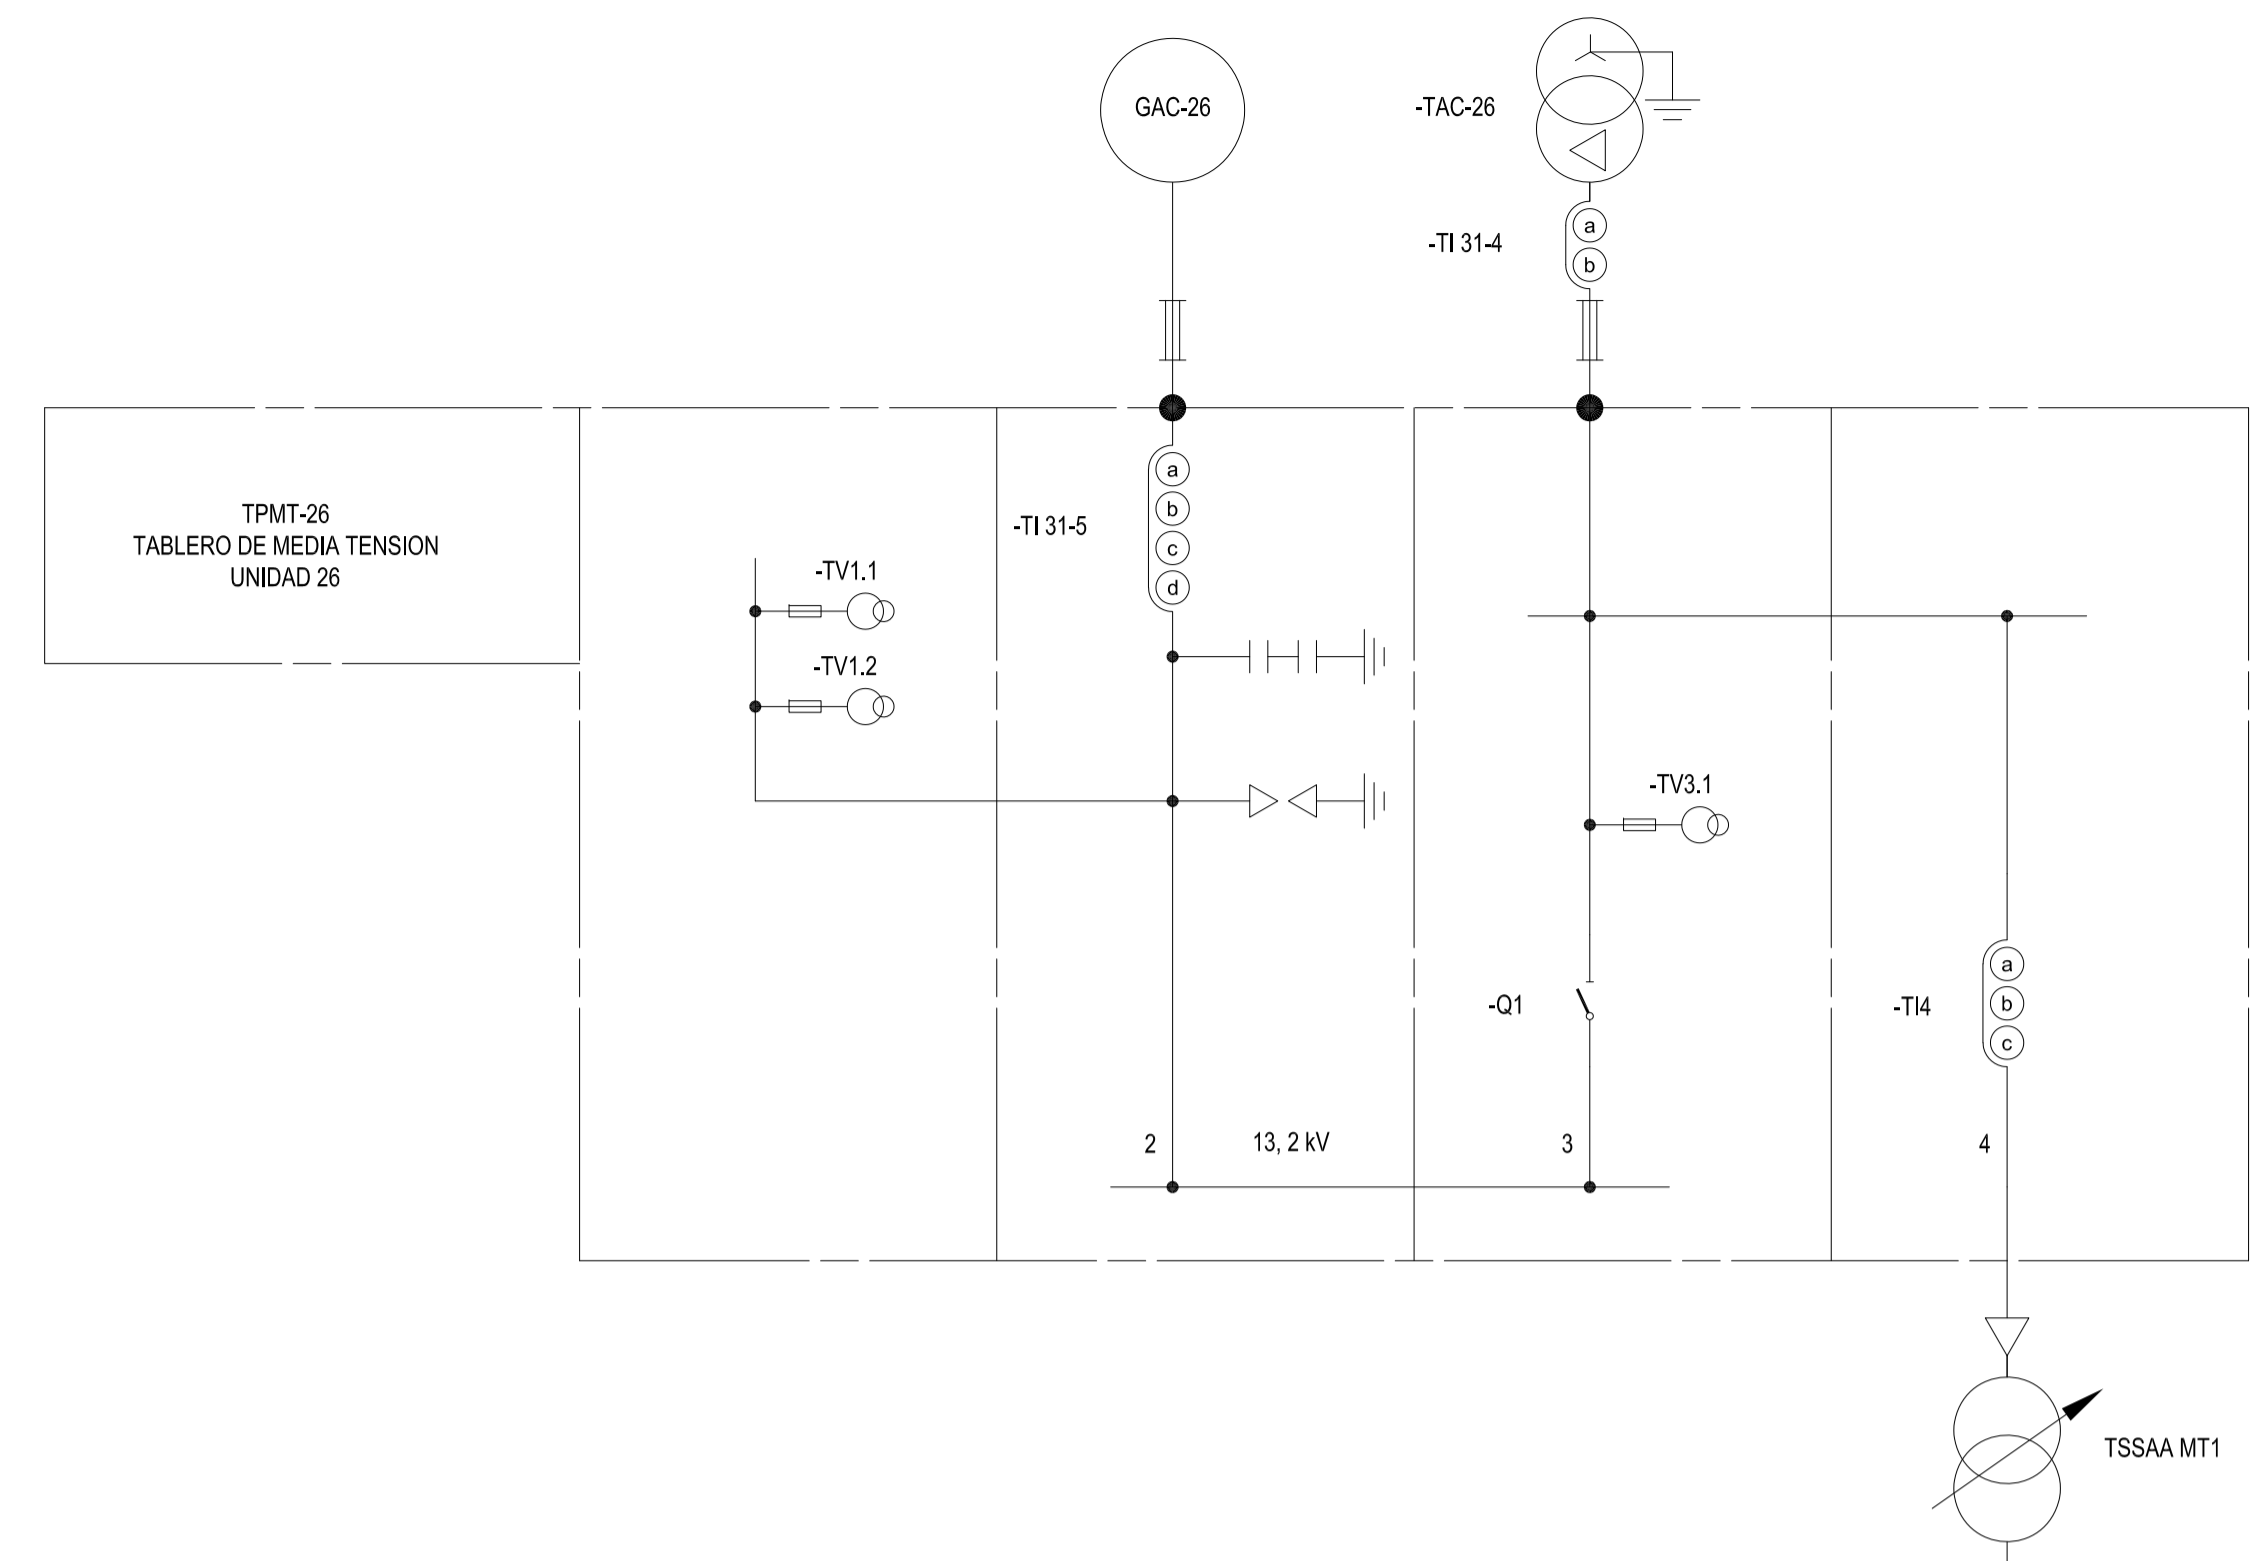

CELDA N°	1	2	3	4
FUNCION	MEDICION	MEDICION	SECCIONADOR DE MAQUINA	ALIMENTACION DE SERVICIOS AUXILIARES TABLERO TSMT - CELDA12

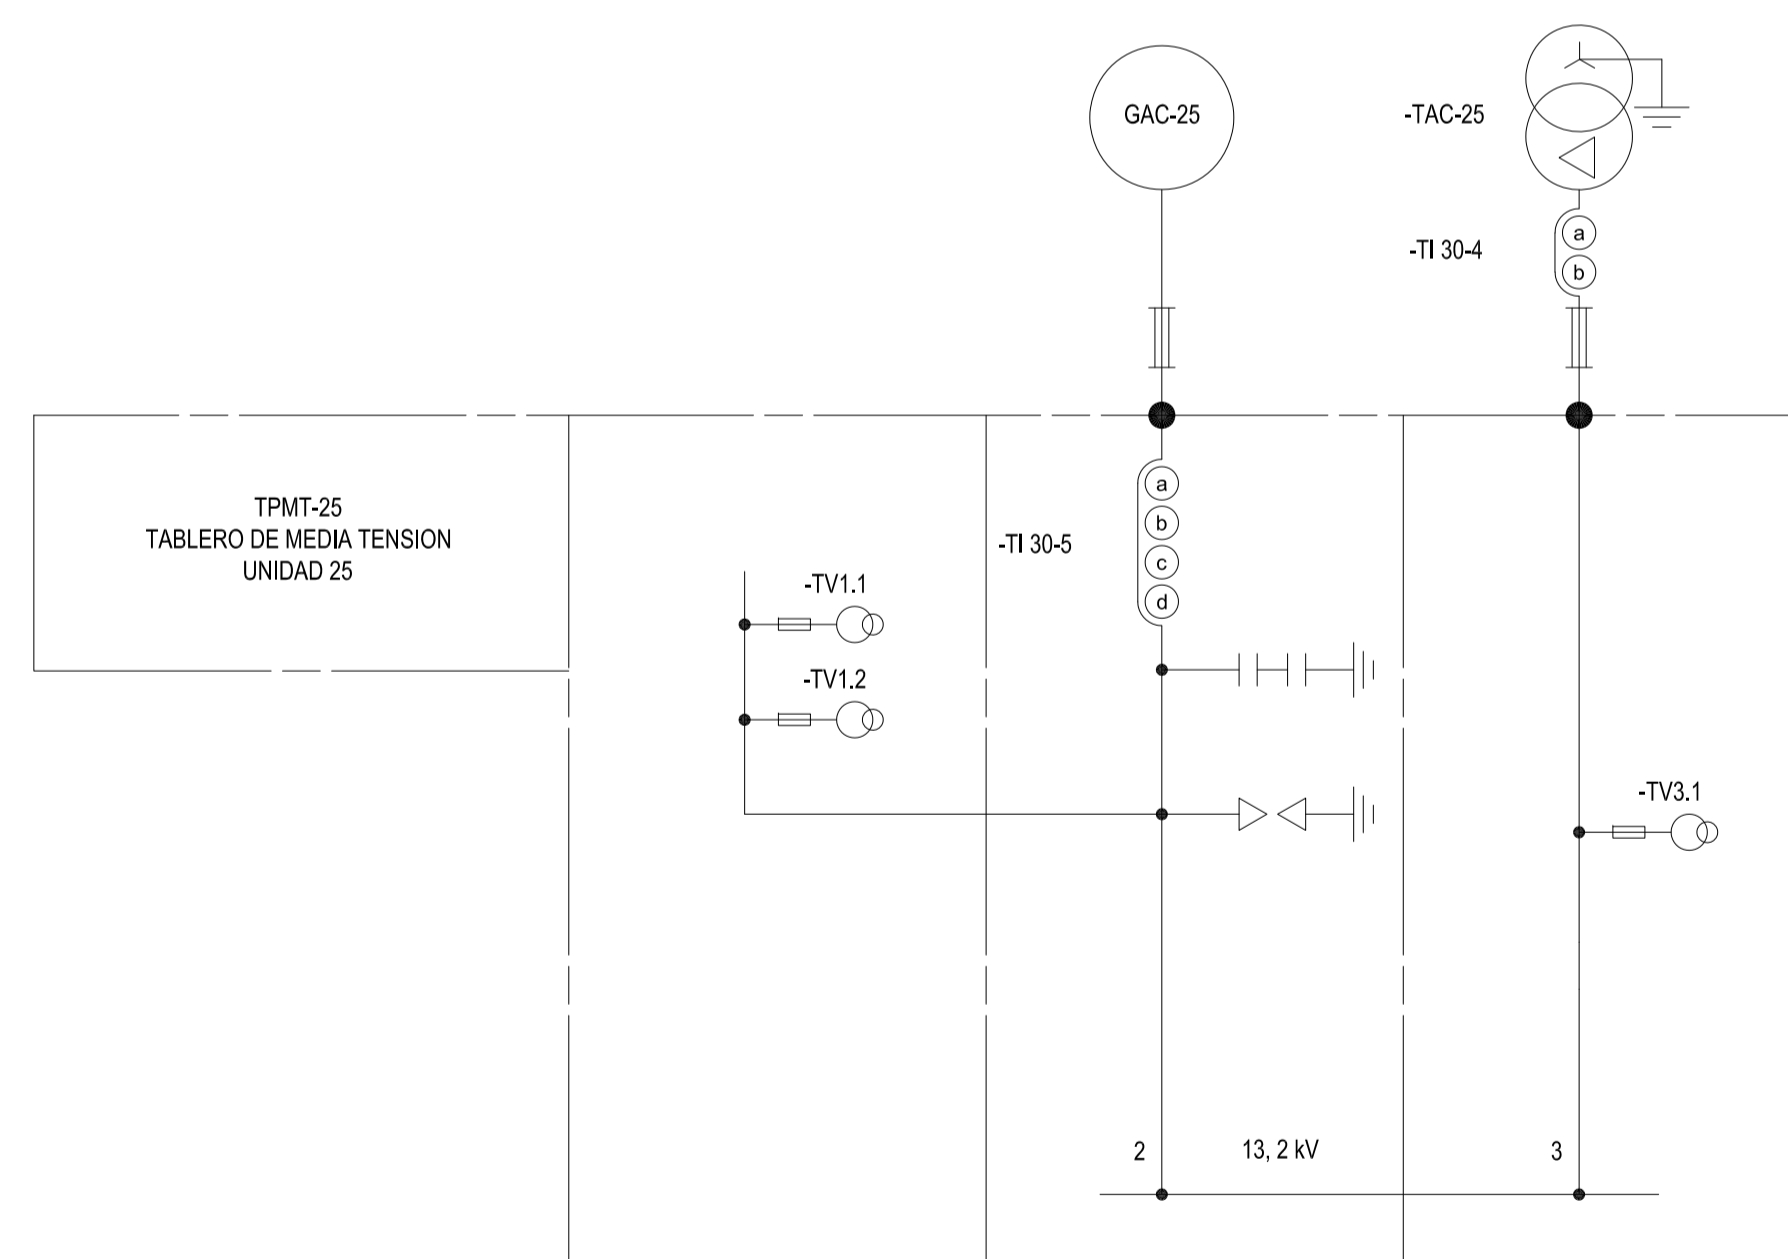

CELDA N°	1	2	3
FUNCION	MEDICION	MEDICION	MEDICION

NOTAS:

- 1-LOS TI 29-5, TI 30-5, TI Y 31-5 PODRAN UBICARSE, A CRITERIO DEL PROVEEDOR, EN LOS CONDUCTOS DE BARRA O EN LOS TABLEROS TPMT
- 2-POR PLANOS DE REFERENCIA VER PLANO 1430-PWH-ELE-DWG-309

12-17	REVISION GENERAL	O.F.R.	J.C.P.
12-16	REVISION GENERAL	C.DP	J.C.P.
09-16	EMITIDO PARA APROBACION	C.DP	J.C.P.
FECHA	REV.	DESCRIPCION	REVISO APROBO

Consortio MWH-ADE-ELC		ENTIDAD BINACIONAL YACYRETA	
		AMPLIACION DE LA CENTRAL HIDROELÉCTRICA YACYRETÁ EN LA M.I. DEL BRAZO AÑA CUÁ PROYECTO EJECUTIVO	
DISEÑO P.S. 09-16 DIBUJO A.P. 09-16 REVISADO C.DP 09-16 APROBADO J.C.P. 09-16		CASA DE MAQUINAS ESQUEMA UNIFILAR SERVICIOS AUXILIARES C.A. HOJA 2 DE 3	
		PLANO N° 1430-PWH-ELE-DWG-310	REVISION C
ESCALA	INDICADAS	HOJA:	2 DE 3