



Location: X:\1000 - CONTRATOS\C 1254 - EBY-NUEVA_CENTRAL_YAC-AR_PV\2017 Servicios durante la Licitación\1c - Circulares - Respuestas Ofertantes\Consultas Y-E\01_Trabajos Electromecánica\01_Planos\1430-PWH-ELE-DWG-370-Illuminación-EL.+72.00 - Rev D.dwg
 Date: Oct 31, 2017, 5:16pm Print by: kingg

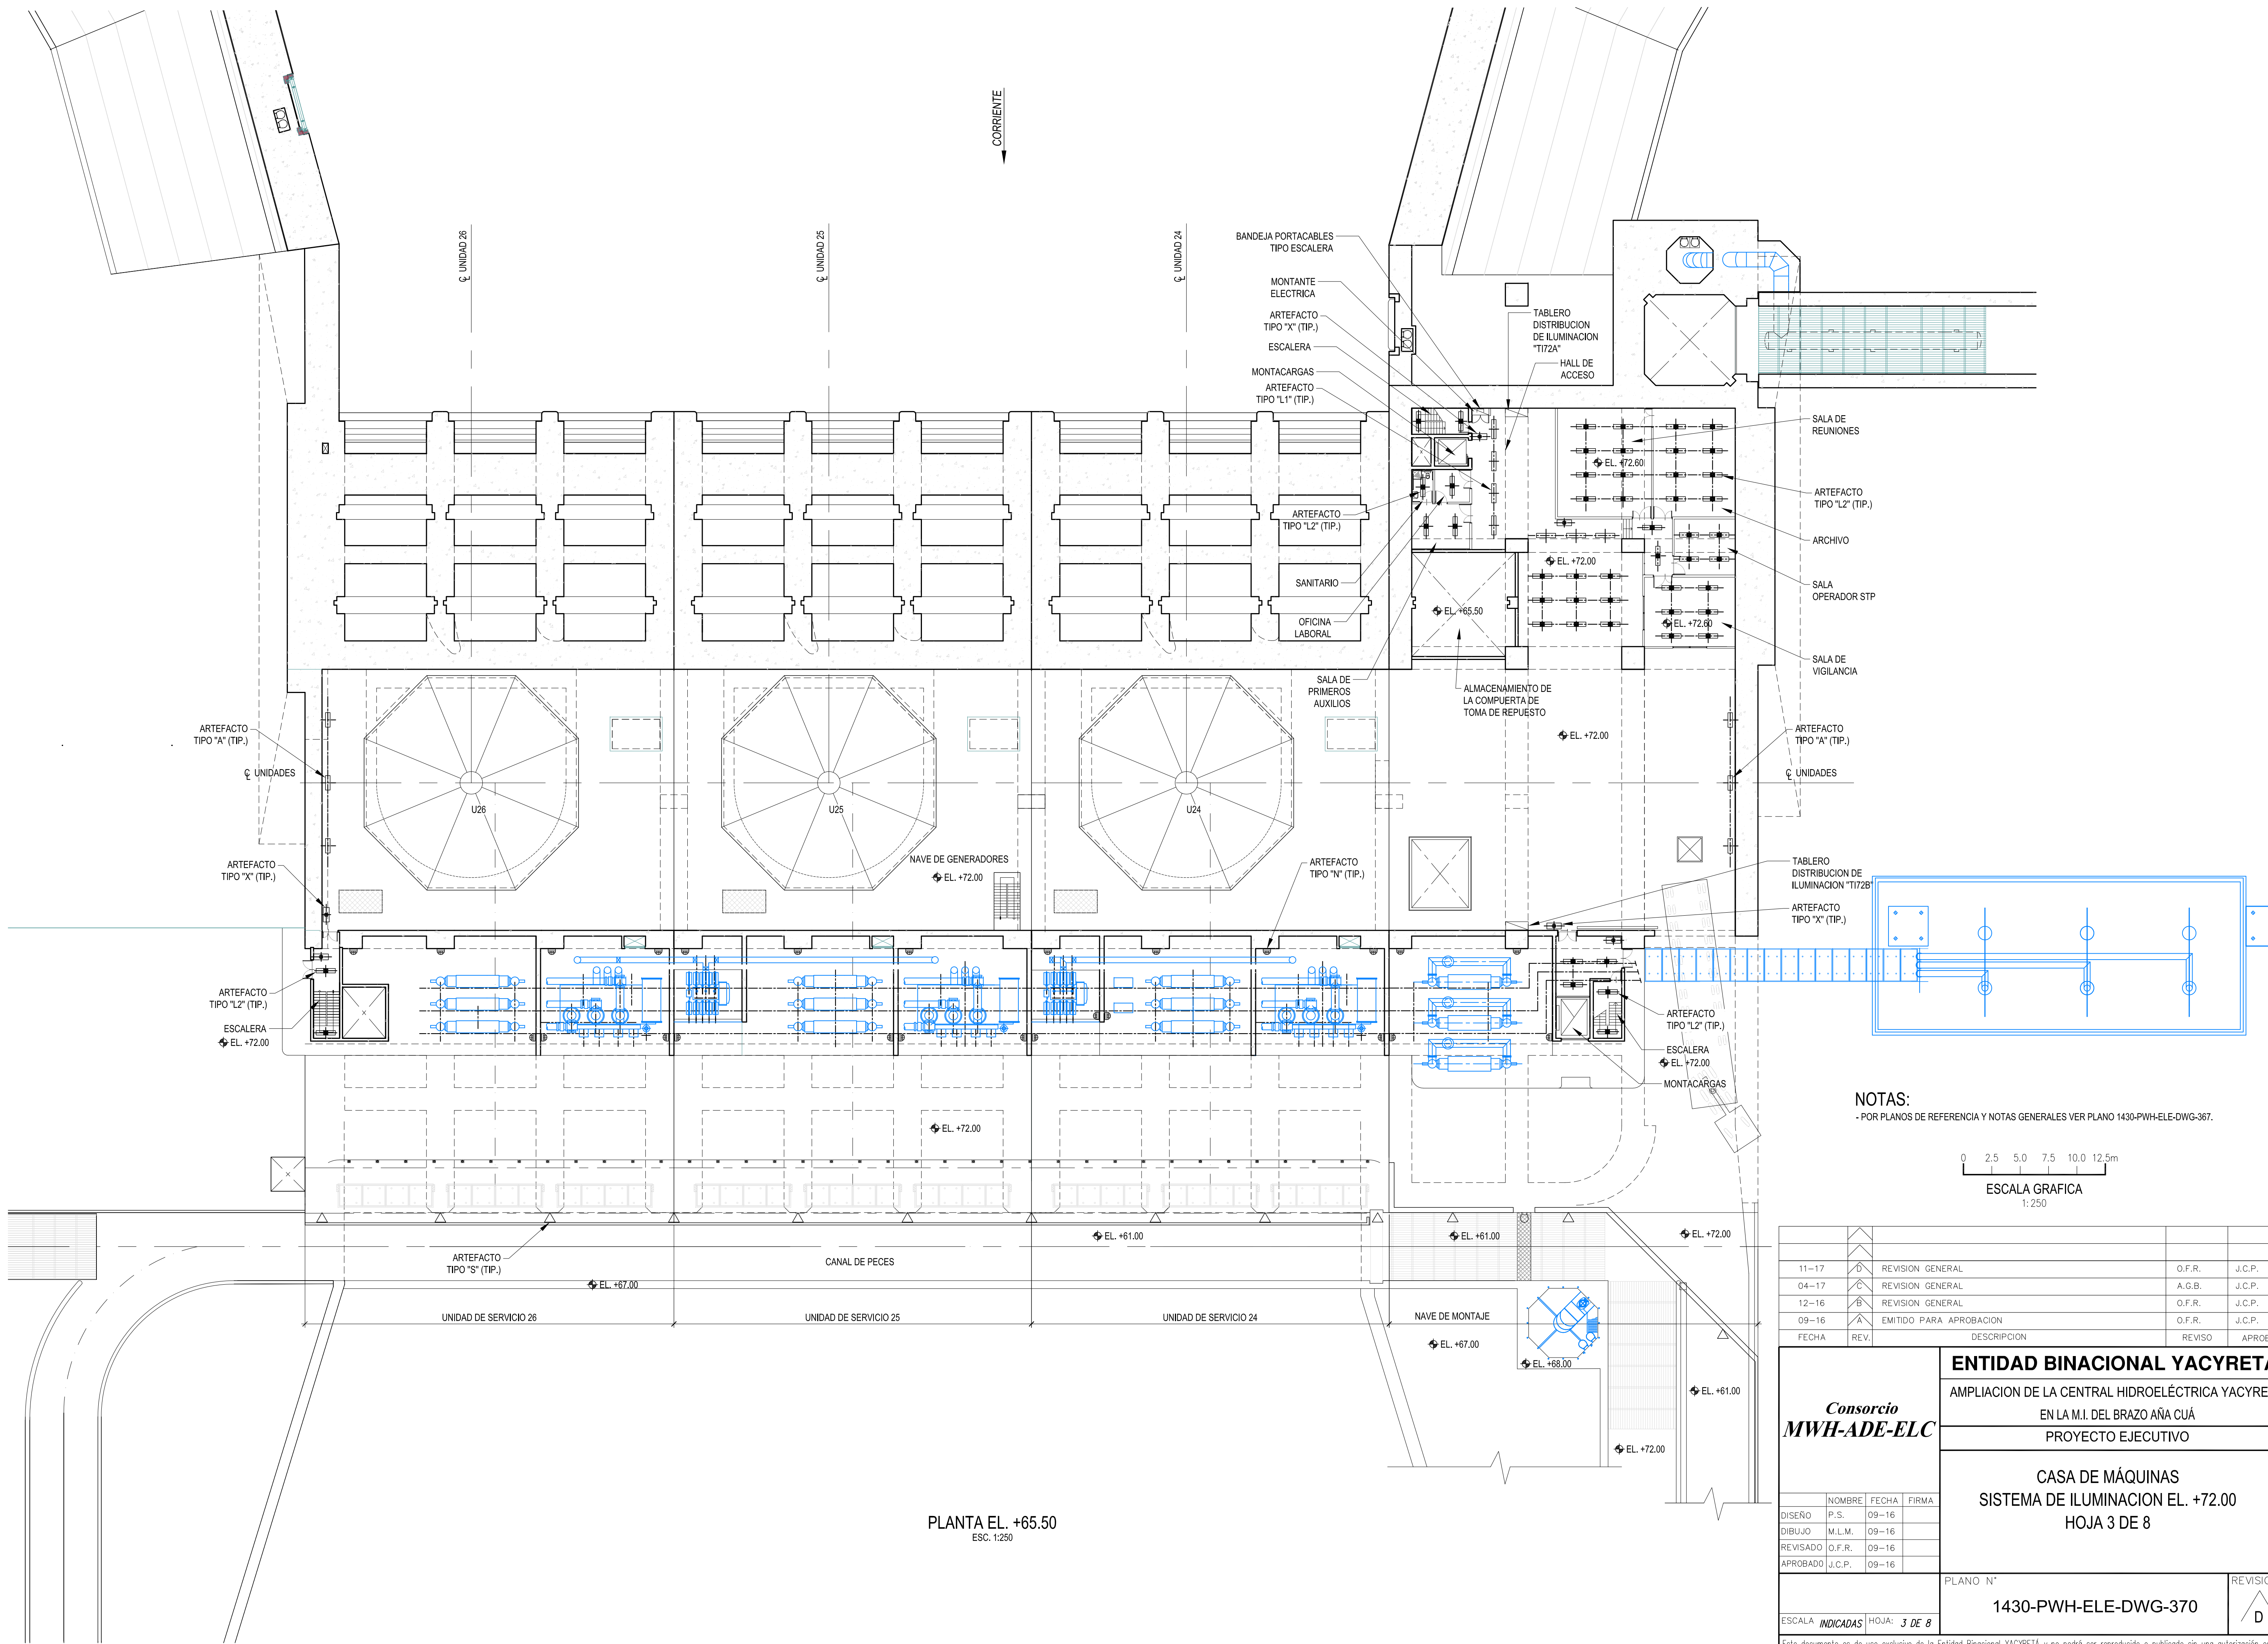

PLANTA EL. +65.50
ESC. 1:250

NOTAS:
- POR PLANOS DE REFERENCIA Y NOTAS GENERALES VER PLANO 1430-PWH-ELE-DWG-367.

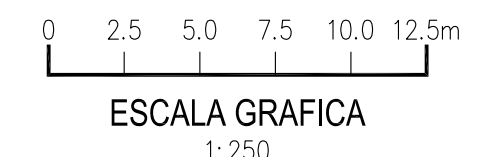

FECHA	REV.	DESCRIPCION	REVISO	APROBO
11-17	1	REVISION GENERAL	O.F.R.	J.C.P.
04-17	2	REVISION GENERAL	A.G.B.	J.C.P.
12-16	3	REVISION GENERAL	O.F.R.	J.C.P.
09-16	4	EMITIDO PARA APROBACION	O.F.R.	J.C.P.

Consortio MWH-ADE-ELC	ENTIDAD BINACIONAL YACYRETA				
	AMPLIACION DE LA CENTRAL HIDROELECTRICA YACYRETÁ EN LA M.I. DEL BRAZO AÑA CUÁ PROYECTO EJECUTIVO				
	CASA DE MÁQUINAS SISTEMA DE ILUMINACION EL. +72.00 HOJA 3 DE 8				
DISEÑO P.S. DIBUJO M.L.M. REVISADO O.F.R. APROBADO J.C.P.	NOMBRE P.S. M.L.M. O.F.R. J.C.P.	FECHA 09-16 09-16 09-16 09-16	FIRMA 	PLANO N° 1430-PWH-ELE-DWG-370	REVISION D

Este documento es de uso exclusivo de la Entidad Binacional YACYRETA y no podrá ser reproducido o publicado sin una autorización escrita.