


PLANO DE UBICACION

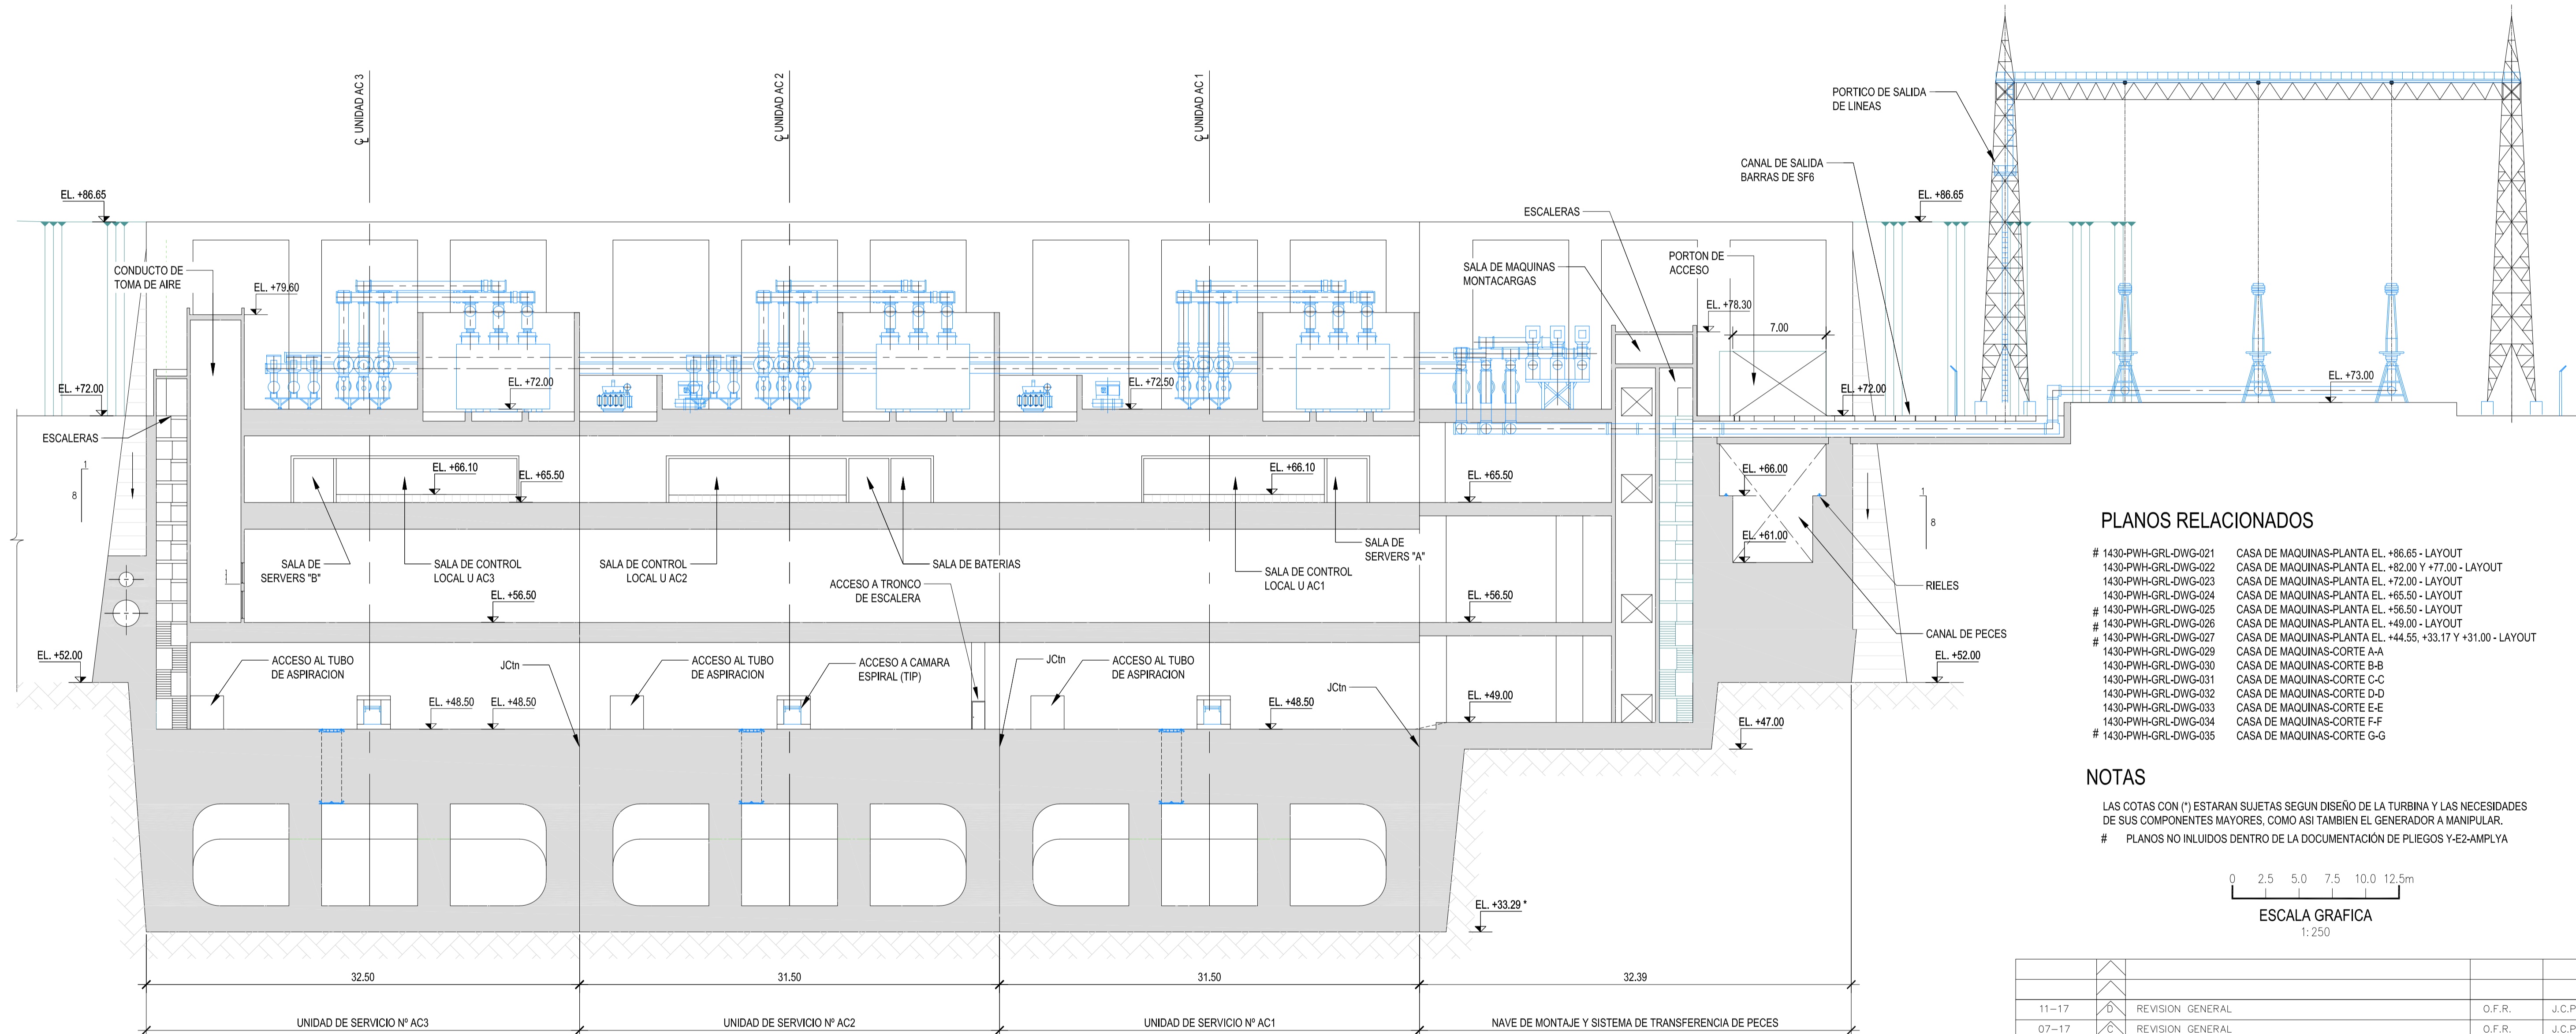


PLANOS RELACIONADOS

- # 1430-PWH-GRL-DWG-021 CASA DE MAQUINAS-PLANTA EL. +86.65 - LAYOUT
- 1430-PWH-GRL-DWG-022 CASA DE MAQUINAS-PLANTA EL. +82.00 Y +77.00 - LAYOUT
- 1430-PWH-GRL-DWG-023 CASA DE MAQUINAS-PLANTA EL. +72.00 - LAYOUT
- 1430-PWH-GRL-DWG-024 CASA DE MAQUINAS-PLANTA EL. +65.50 - LAYOUT
- # 1430-PWH-GRL-DWG-025 CASA DE MAQUINAS-PLANTA EL. +56.50 - LAYOUT
- # 1430-PWH-GRL-DWG-026 CASA DE MAQUINAS-PLANTA EL. +49.00 - LAYOUT
- # 1430-PWH-GRL-DWG-027 CASA DE MAQUINAS-PLANTA EL. +44.55, +33.17 Y +31.00 - LAYOUT
- 1430-PWH-GRL-DWG-029 CASA DE MAQUINAS-CORTE A-A
- 1430-PWH-GRL-DWG-030 CASA DE MAQUINAS-CORTE B-B
- 1430-PWH-GRL-DWG-031 CASA DE MAQUINAS-CORTE C-C
- 1430-PWH-GRL-DWG-032 CASA DE MAQUINAS-CORTE D-D
- 1430-PWH-GRL-DWG-033 CASA DE MAQUINAS-CORTE E-E
- 1430-PWH-GRL-DWG-034 CASA DE MAQUINAS-CORTE F-F
- # 1430-PWH-GRL-DWG-035 CASA DE MAQUINAS-CORTE G-G

NOTAS

- LAS COTAS CON (*) ESTARAN SUJETAS SEGUN DISEÑO DE LA TURBINA Y LAS NECESIDADES DE SUS COMPONENTES MAYORES, COMO ASI TAMBIEN EL GENERADOR A MANIPULAR.
- # PLANOS NO INCLUIDOS DENTRO DE LA DOCUMENTACION DE PLIEGOS Y-E2-AMPLYA

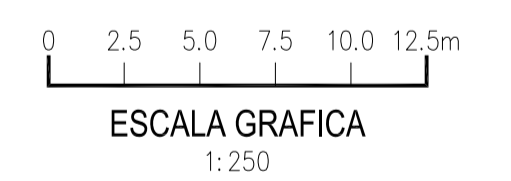

SECCION F
ESC. 1:250

FECHA	REV.	DESCRIPCION	REVISO	APROBO
11-17	1	REVISION GENERAL	O.F.R.	J.C.P.
07-17	2	REVISION GENERAL	O.F.R.	J.C.P.
12-16	3	REVISION GENERAL	O.F.R.	J.C.P.
09-16	4	EMITIDO PARA APROBACION	O.F.R.	J.C.P.

Consorcio MWH-ADE-ELC		ENTIDAD BINACIONAL YACYRETA AMPLIACION DE LA CENTRAL HIDROELECTRICA YACYRETÁ EN LA M.I. DEL BRAZO AÑA CUÁ PROYECTO EJECUTIVO	
		CASA DE MAQUINAS CORTE F-F LAYOUT	
DISEÑO	NOMBRE	FECHA	FIRMA
DIBUJO	M.R.	09-16	
REVISADO	O.F.R.	09-16	
APROBADO	J.C.P.	09-16	
ESCALA INDICADAS		HOJA: 1 DE 1	
PLANO N°			REVISION
1430-PWH-GRL-DWG-034			D

Este documento es de uso exclusivo de la Entidad Binacional YACYRETÁ y no podrá ser reproducido o publicado sin una autorización escrita.