



Location: X:\1000 - CONTRATOS\1254 - EBY-NUEVA_CENTRAL_YAC-AR_P\2017 Servicios durante la Licitación\1c - Circulares - Respuestas Olerías\Consultas\01-Trabajos Electromecánica\01_Planos\1430-PWH-MEC-DWG-222-Rev. B.dwg
 Date: Dec 26, 2017, 10:34am Print by: king

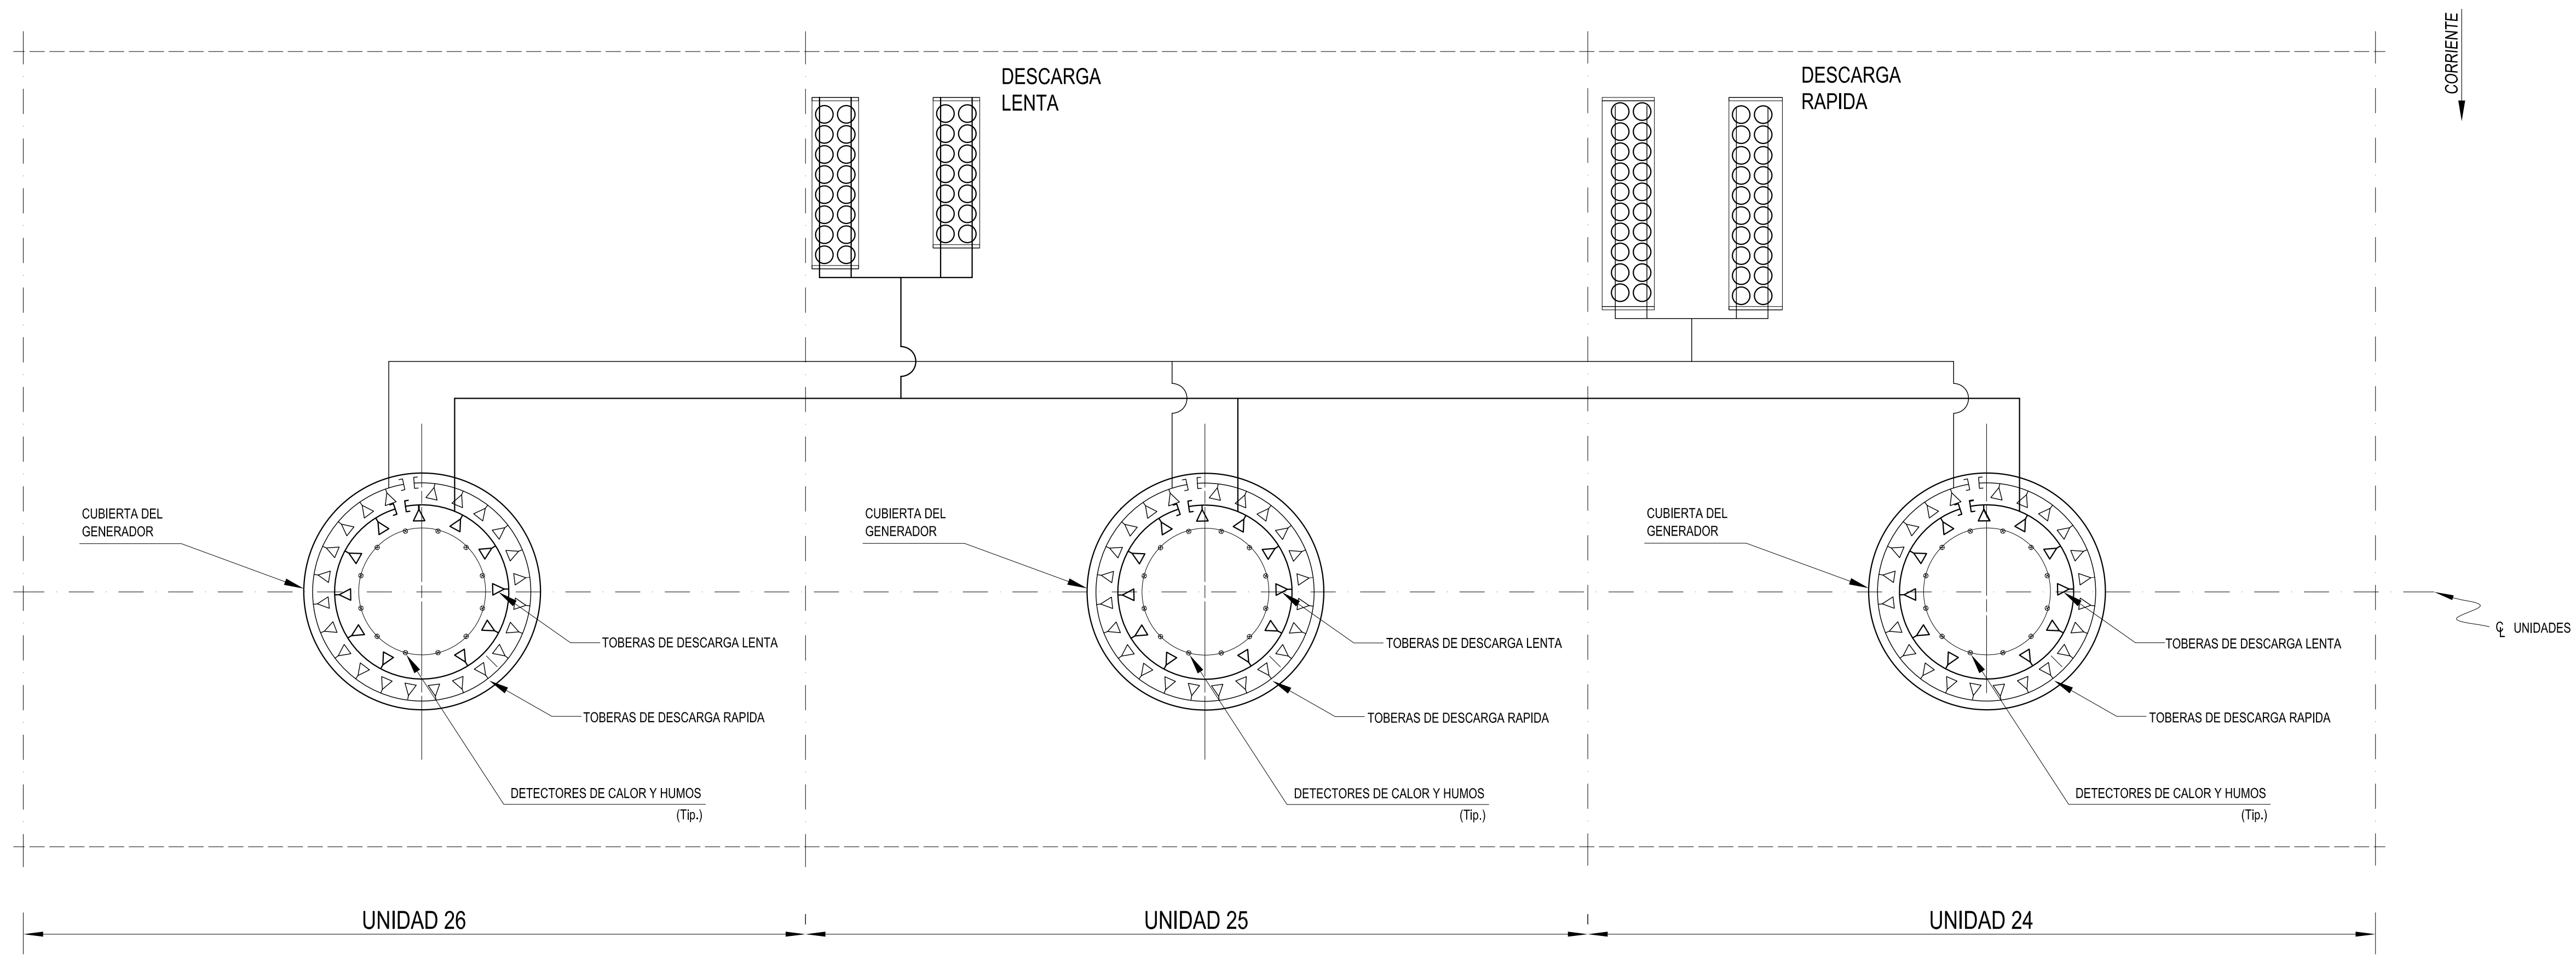

SISTEMA DE CO₂ DE PROTECCION CONTRA INCENDIOS PARA GENERADORES

NOTAS:

- 1. - LEASE ESTE PLANO CONJUNTAMENTE CON 1430-PWH-MEC-DWG-200
1430-PWH-MEC-DWG-201
1430-PWH-MEC-DWG-202

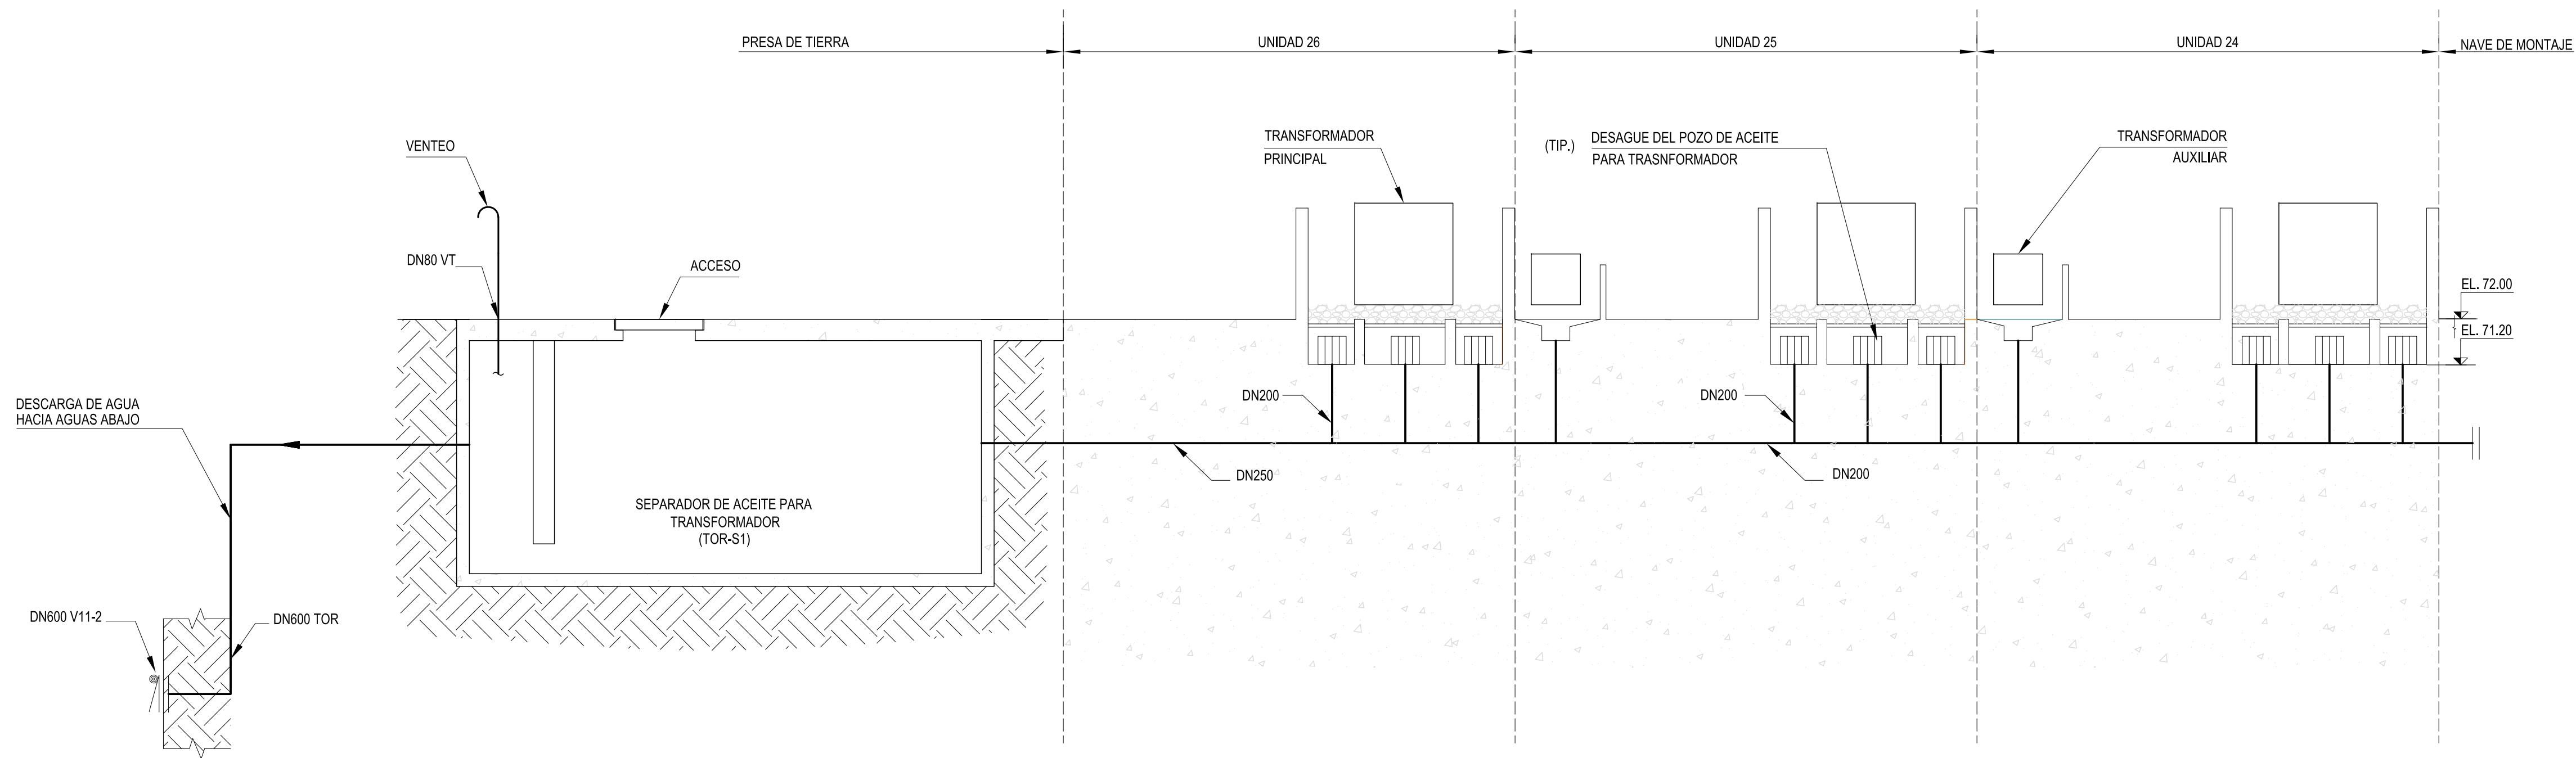

SISTEMA DE RECUPERACION DE ACEITE DE LOS TRANSFORMADORES

FECHA	REV.	DESCRIPCION	REVISO	APROBO
12-17	B	REVISION GENERAL	O.F.R.	J.C.P.
09-16	A	EMITIDO PARA APROBACION	O.F.R.	J.C.P.

Consortio MWH-ADE-ELC		ENTIDAD BINACIONAL YACYRETA		
		AMPLIACION DE LA CENTRAL HIDROELECTRICA YACYRETA EN LA M.I. DEL BRAZO AÑA CUÁ PROYECTO EJECUTIVO		
DISEÑO J.H.M. 09-16 DIBUJO J.S./M.R. 09-16 REVISADO O.F.R. 09-16 APROBADO J.C.P. 09-16		CASA DE MAQUINAS UNIDADES 24 A 26 SISTEMAS VARIOS		
		PLANO N° 1430-PWH-MEC-DWG-222		
		ESCALA s/esc.	HOJA: 1 de 2	REVISION B
		Este documento es de uso exclusivo de la Entidad Binacional YACYRETA y no podrá ser reproducido o publicado sin una autorización escrita.		